


PERSPEKTIVTEGNING 1-8

MYNDIGHEDSPROJEKT - TAARBÆK

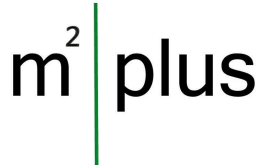

N.B. VEJLEDENDE ILLUSTRATION





N.B. VEJLEDENDE ILLUSTRATION





N.B. VEJLEDENDE ILLUSTRATION





N.B. VEJLEDENDE ILLUSTRATION






N.B. VEJLEDENDE ILLUSTRATION





N.B. VEJLEDENDE ILLUSTRATION

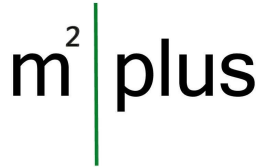




N.B. VEJLEDENDE ILLUSTRATION





N.B. VEJLEDENDE ILLUSTRATION

m² | plus

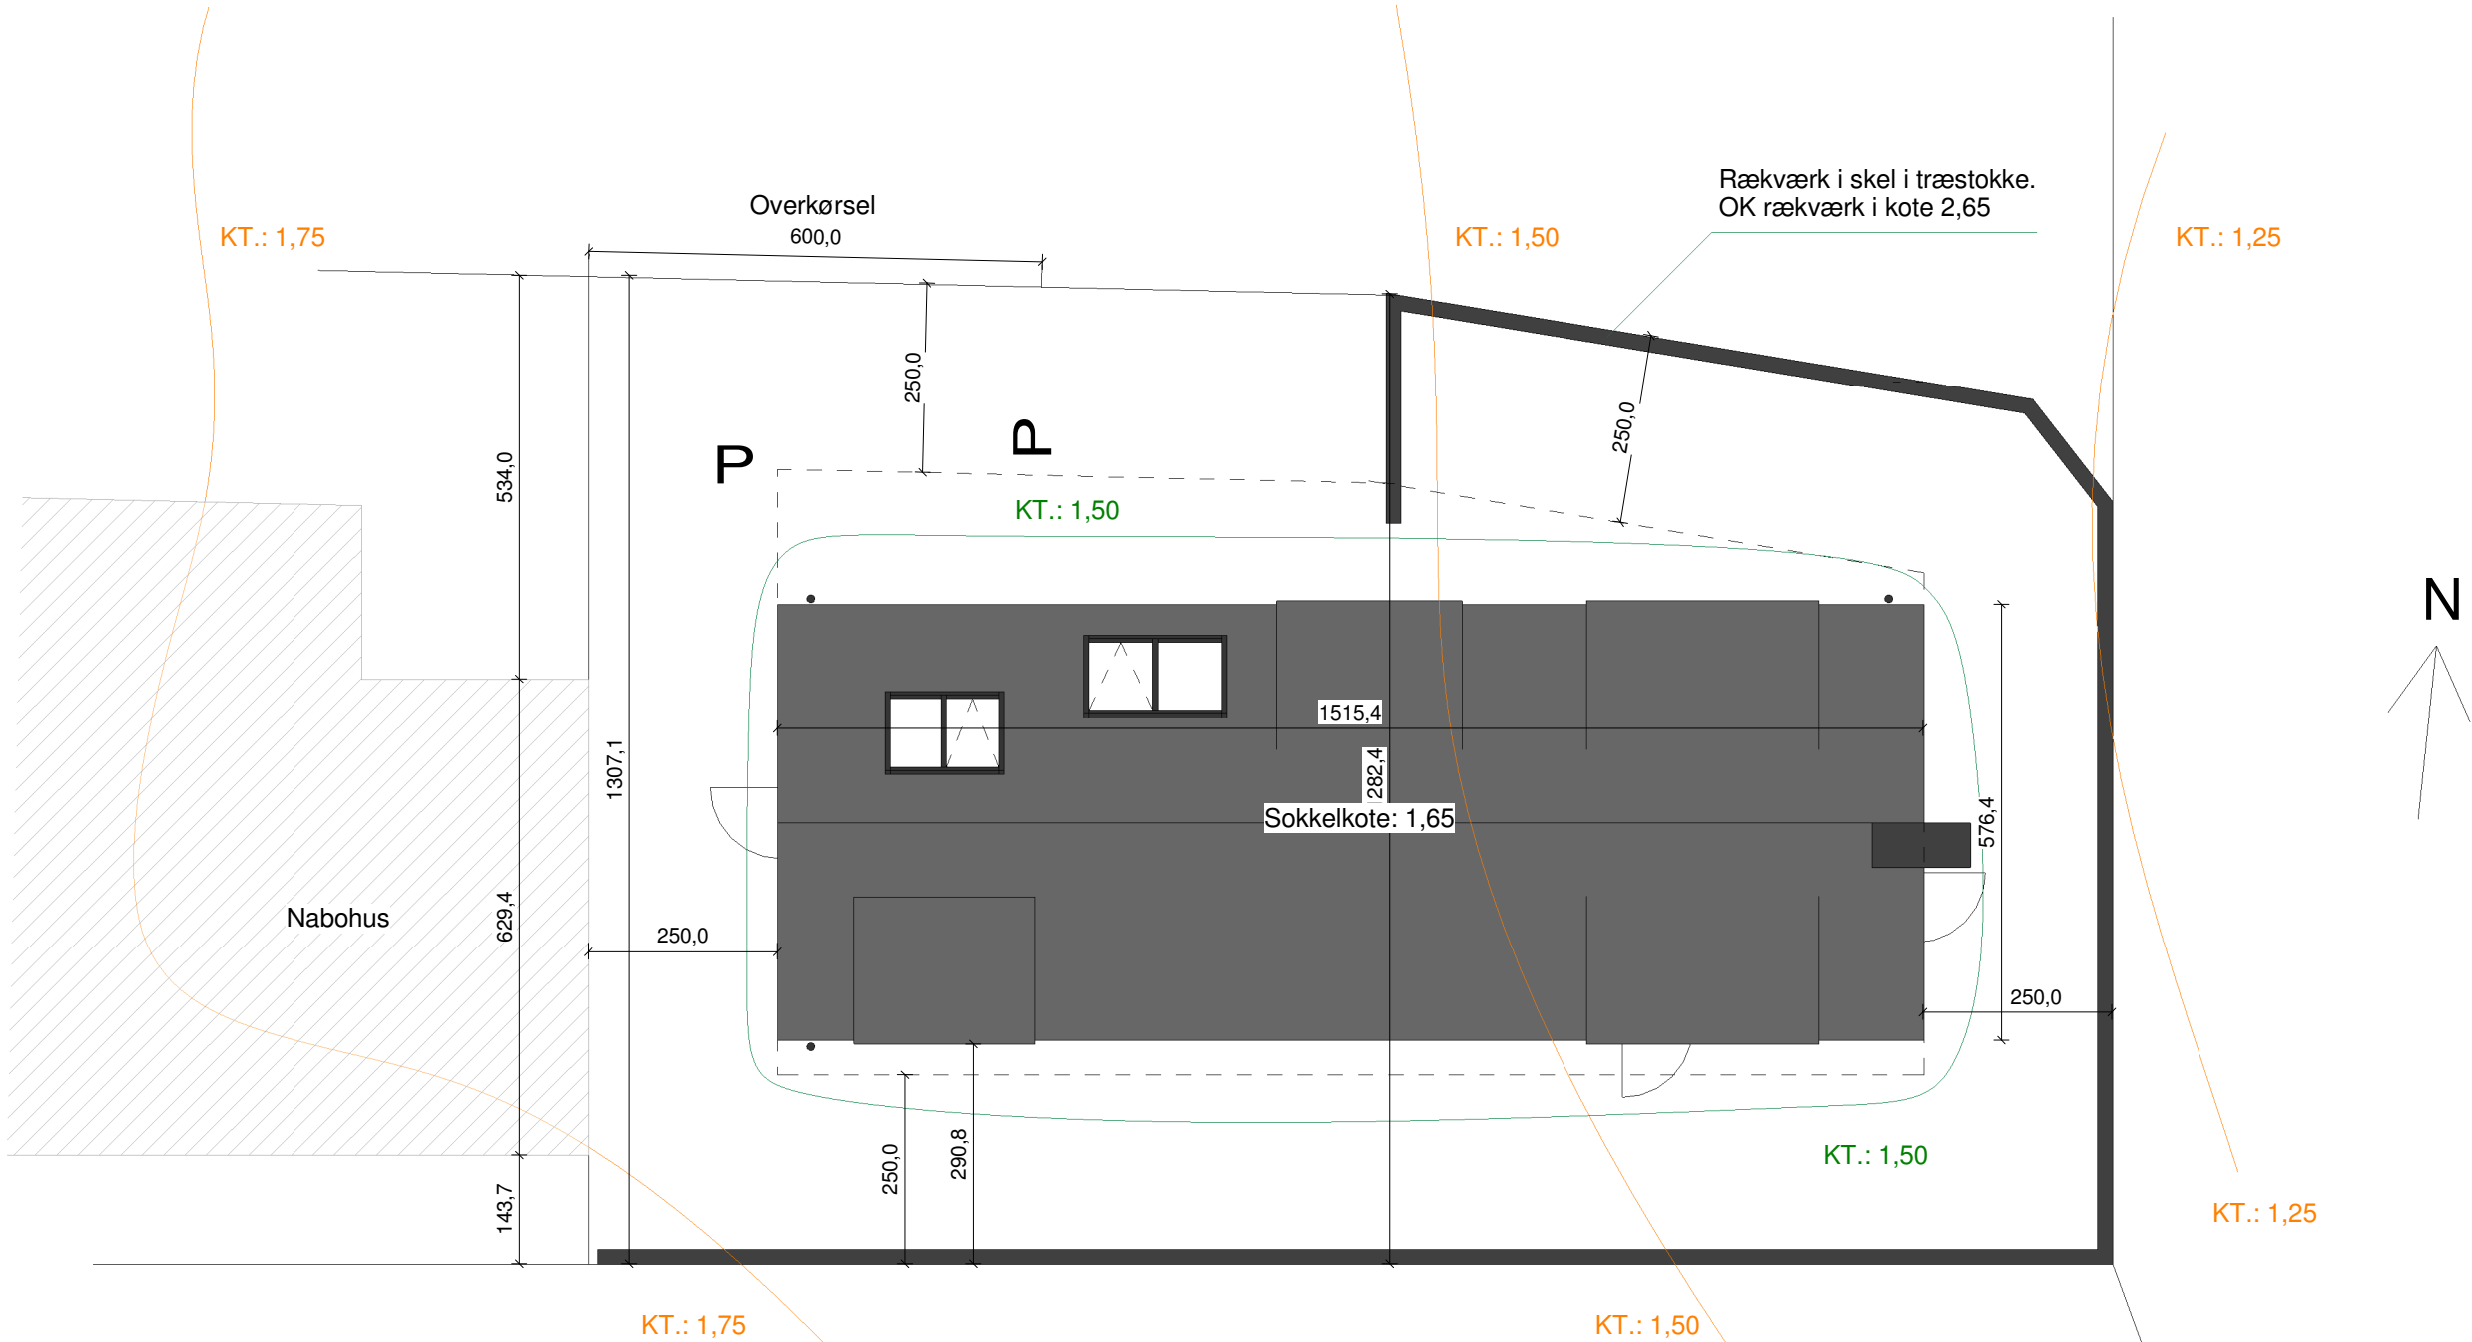

AREAL:

BELIGGENDE:

Nordre Molevej 4, Taarbæk
2930 Klampenborg

MAT.NR: 2 fæ - Taarbæk By, Taarbæk

GRUND	-	258 m²
STUEPLAN	-	89 m²
FØRSTE SAL	-	61 m²
I ALT	-	150 m²
TILLADT IFLG. LP	-	150 m²
9 BEBYGGELSESPCT.	-	58 %

NOTE:

Der ønskes at terrænregulere som vist på beliggenhedsplan og facader - intet sted mere end +/- 0,3 m og ikke nærmere skel end 1 m.

Det ønskes at placere sokkel i kote 1,65

SIGNATUR:


- Eksisterende terræn
- Nyt terræn

BYGGEADRESSE: Nordre Molevej 4 Taarbæk, 2930 Klampenborg			I BELIGGENHEDSPLAN								
BYGHERRE: JDM Nordre Molevej - Middelfartvej 218, 5200 Odense V - 23 40 14 31 - jdm@jdm.dk											
ENTREPRENØR: Bygherre indgår selv aftaler med de enkelte fagentreprenører											
F			m² plus								
E											
D											
C											
B											
A	09-03-2017	Huset tilpasset ift. ønsker fra kommunen.									
Rev.	Dato.	Beskrivelse af revisionen									
TEGN.NR:		99.01.01	SAGS.NR:			TEGNET AF:		SR	KONTROL AF:		MS
DATO:		30-11-2016	REV. DATO:		09-03-2017	FORMAT:		A3	MÅL:		1 : 100


FACADEPLAN 1-2

MYNDIGHEDSPROJEKT - TAARBÆK


Udskrevet den 22-03-2017

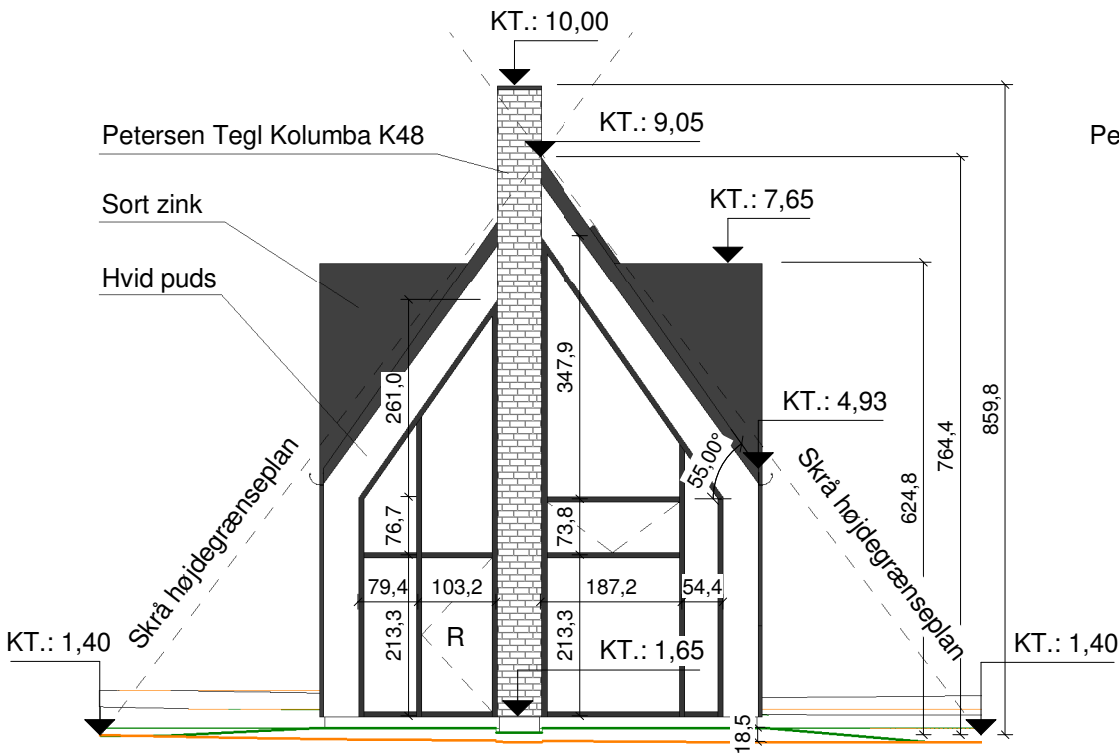

1:100
ØST

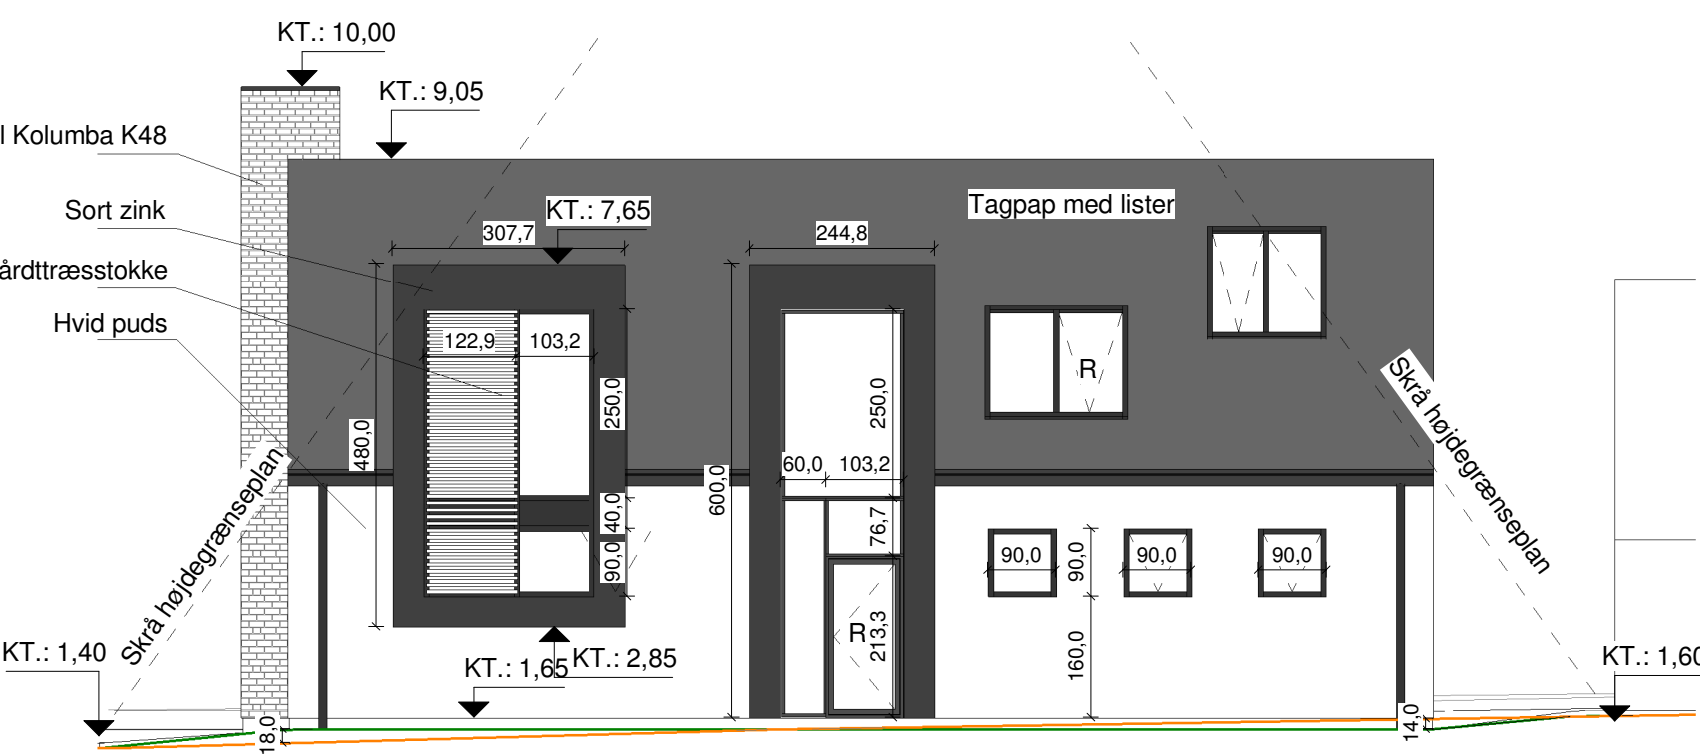

1:100
NORD
1:200

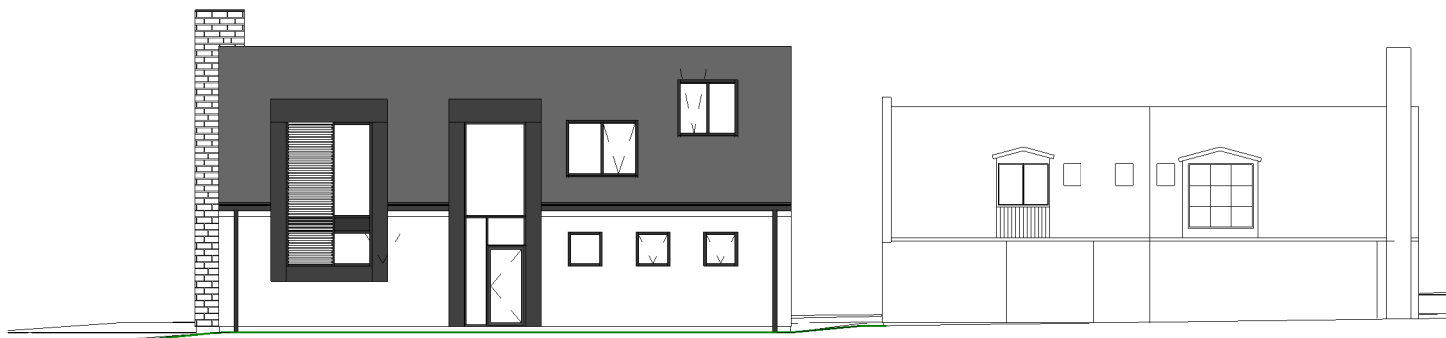

Vejledende omruds af eksisterende naboer


SIGNATUR:

— Eksisterende terræn
— Nyt terræn

BYGGEADRESSE: Nordre Molevej 4 Taarbæk, 2930 Klampenborg			I FACADEPLAN 1-2		
BYGHERRE: JDM Nordre Molevej - Middelfartvej 218, 5200 Odense V - 23 40 14 31 - jdm@jdm.dk					
ENTREPRENØR: Bygherre indgår selv aftaler med de enkelte fagentreprenører					
F			m² plus		
E					
D					
C					
B					
A	09-03-2017	Huset tilpasset ift. ønsker fra kommunen.			
Rev.	Dato.	Beskrivelse af revisionen			
TEGN.NR: 99.03.03			SAGS.NR:	TEGNET AF: SR	KONTROL AF: MS
DATO: 30-11-2016			REV. DATO: 09-03-2017	FORMAT: A3	MÅL: As



SYD

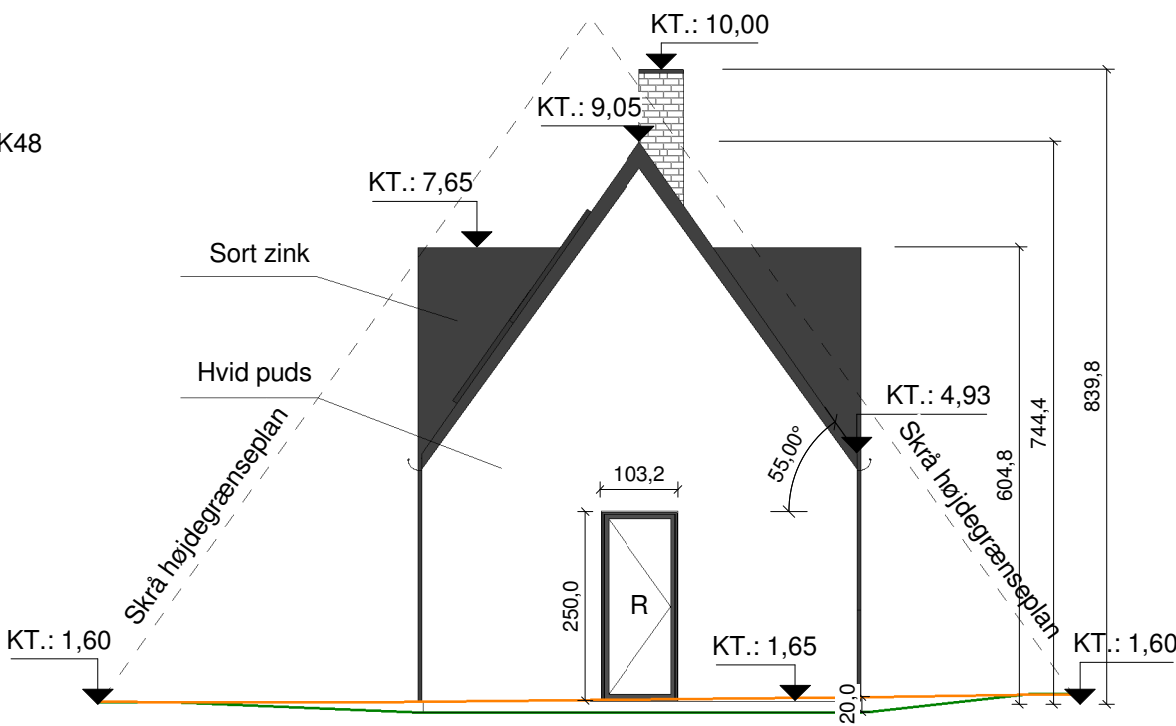

VEST


SIGNATUR:

— Eksisterende terræn
— Nyt terræn

BYGGEADRESSE: Nordre Molevej 4 Taarbæk, 2930 Klampenborg			I FACADEPLAN 2-2								
BYGHERRE: JDM Nordre Molevej - Middelfartvej 218, 5200 Odense V - 23 40 14 31 - jdm@jdm.dk											
ENTREPRENØR: Bygherre indgår selv aftaler med de enkelte fagentreprenører											
F			m² plus								
E											
D											
C											
B											
A	09-03-2017	Huset tilpasset ift. ønsker fra kommunen.									
Rev.	Dato.	Beskrivelse af revisionen									
TEGN.NR:		99.03.04	SAGS.NR:			TEGNET AF:		SR	KONTROL AF:		MS
DATO:		30-11-2016	REV. DATO:		09-03-2017	FORMAT:		A3	MÅL:		1 : 100

PLAN - STUE

MYNDIGHEDSPROJEKT - TAARBÆK

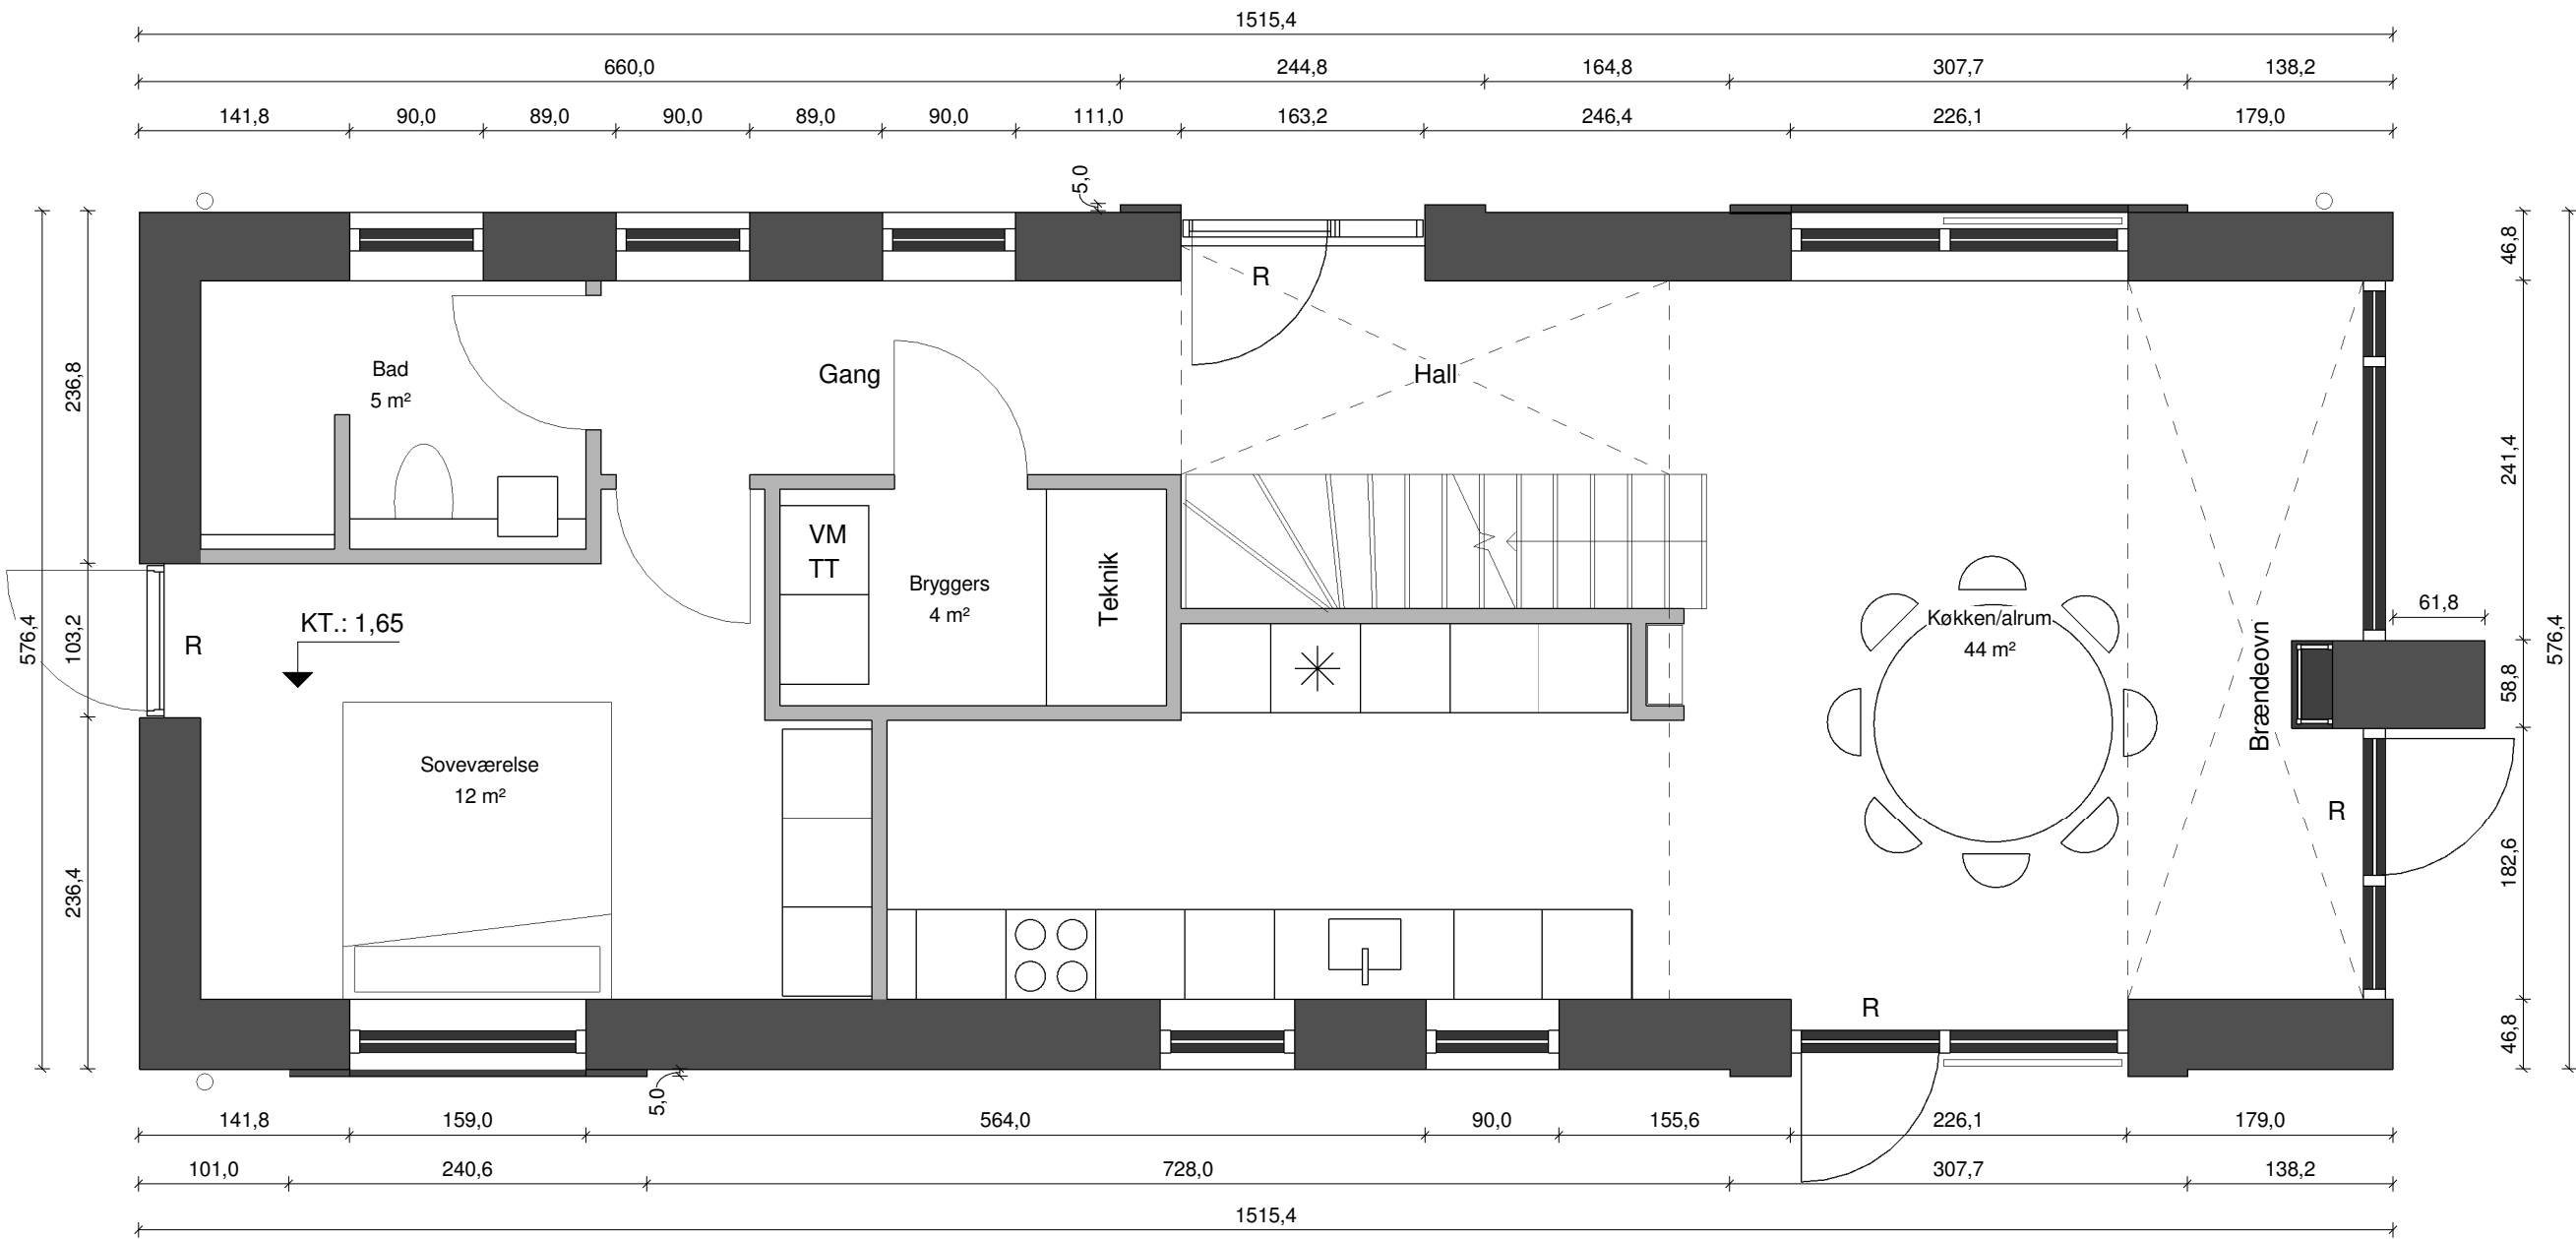

AREAL:


BELIGGENDE:

Nordre Molevej 4, Taarbæk
2930 Klampenborg

MAT.NR: 2 fæ - Taarbæk By, Taarbæk

GRUND	-	258 m²
STUEPLAN	-	89 m²
FØRSTE SAL	-	61 m²
I ALT	-	150 m²
TILLADT IFLG. LP	-	150 m²
12BEBYGGELSESPCT.	-	58 %

BYGGEADRESSE: Nordre Molevej 4 Taarbæk, 2930 Klampenborg			I PLAN - STUE		
BYGHERRE: JDM Nordre Molevej - Middelfartvej 218, 5200 Odense V - 23 40 14 31 - jdm@jdm.dk					
ENTREPRENØR: Bygherre indgår selv aftaler med de enkelte fagentreprenører					
F					
E					
D					
C					
B					
A	09-03-2017	Huset tilpasset ift. ønsker fra kommunen.			
Rev.	Dato.	Beskrivelse af revisionen			
TEGN.NR: 99.03.02a			SAGS.NR:	TEGNET AF: SR	KONTROL AF: MS
DATO: 30-11-2016			REV. DATO: 09-03-2017	FORMAT: A3	MÅL: 1 : 50

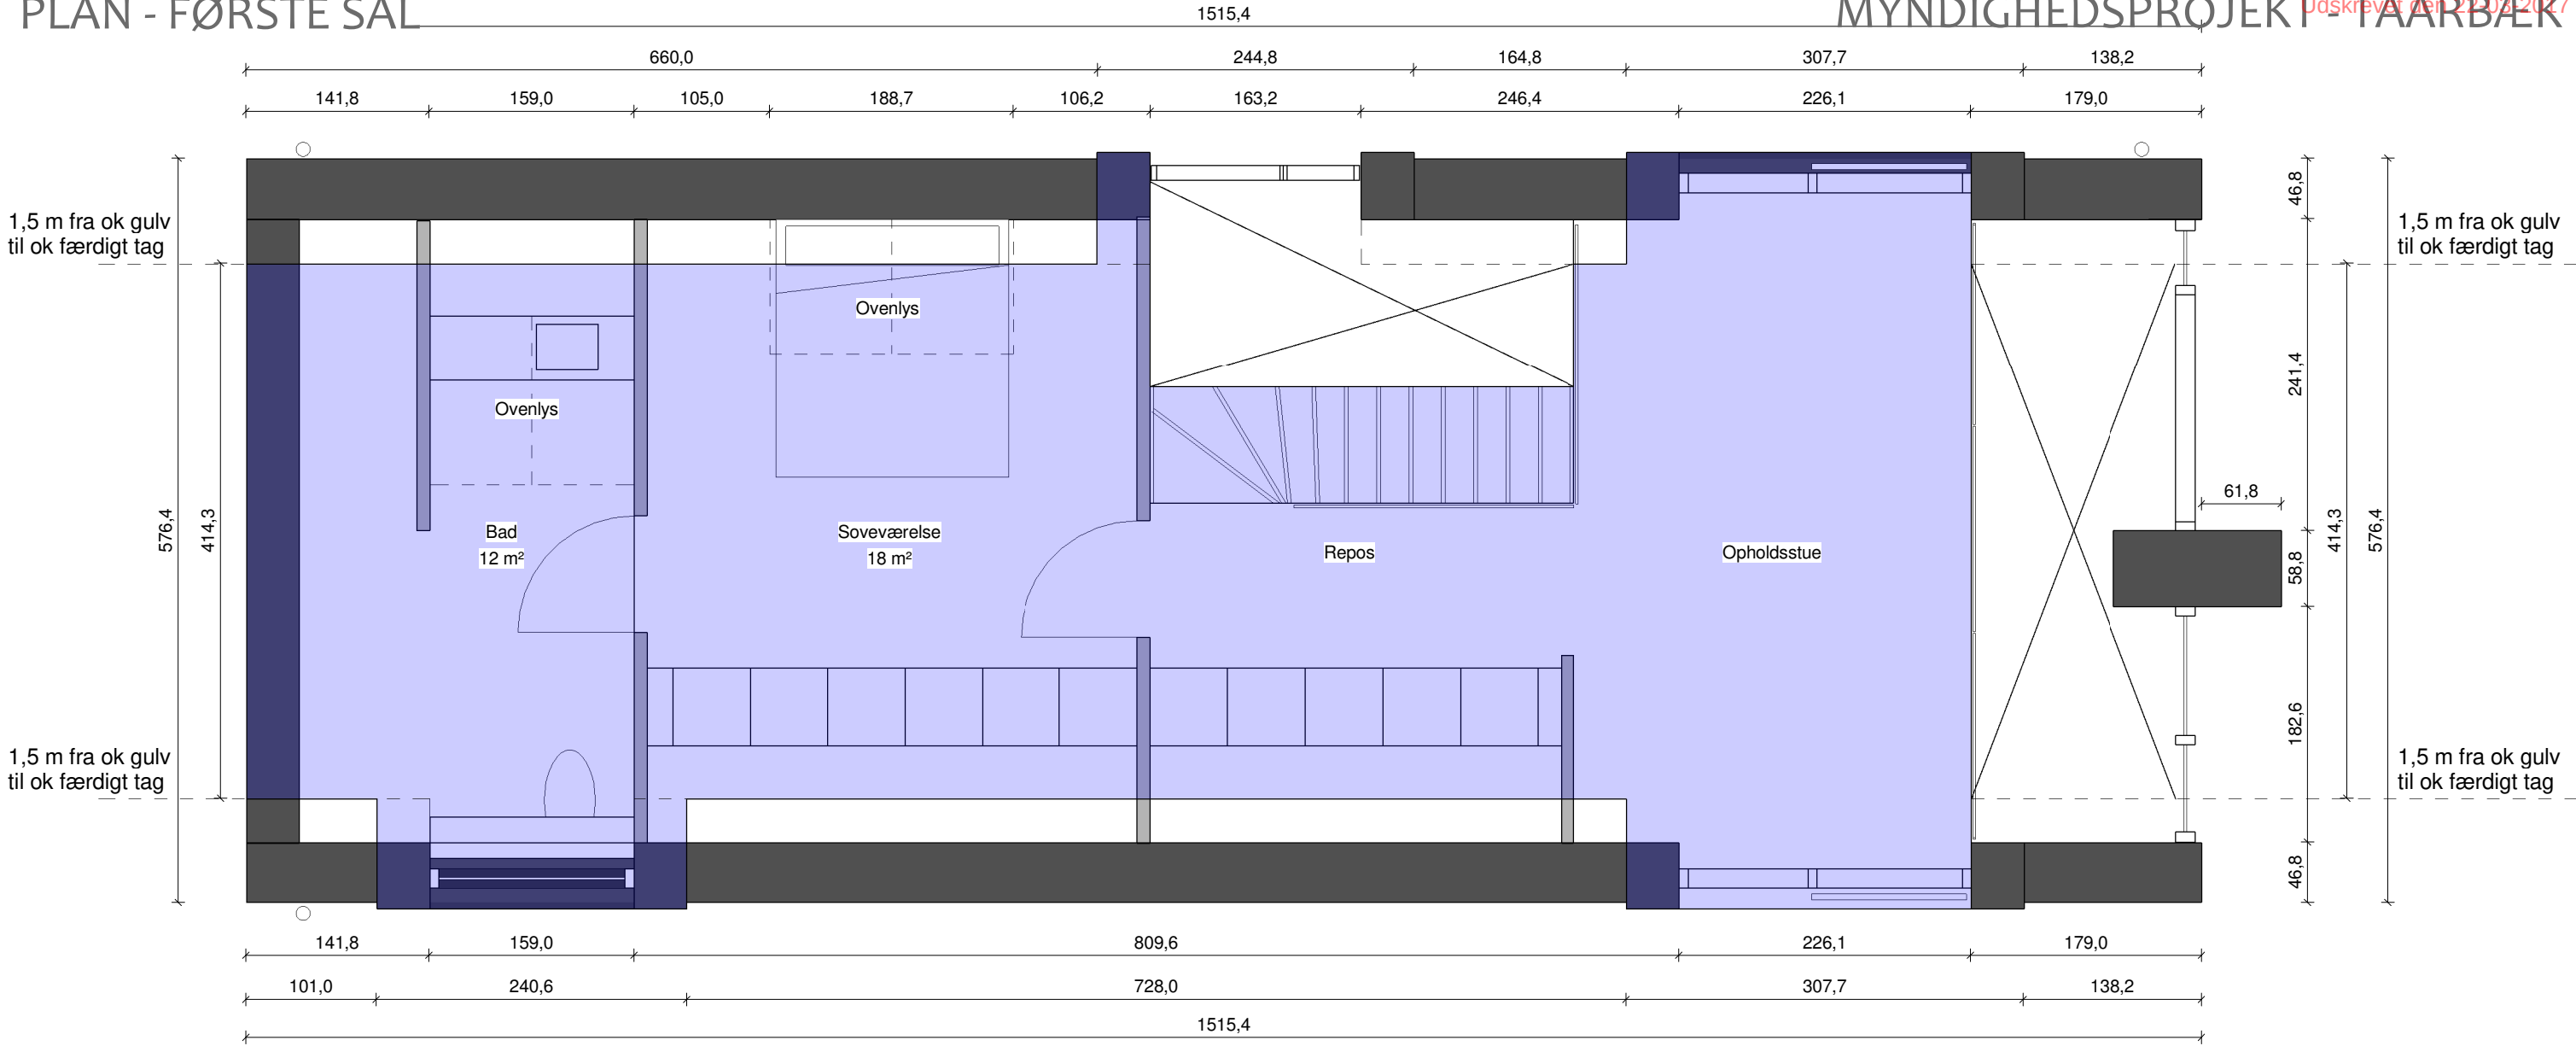

AREAL:

BELIGGENDE:

Nordre Molevej 4, Taarbæk
2930 Klampenborg

MAT.NR: 2 fæ - Taarbæk By, Taarbæk

GRUND	-	258 m²
STUEPLAN	-	89 m²
FØRSTE SAL	-	61 m²
I ALT	-	150 m²
TILLADT IFLG. LP	-	150 m²
13BEBYGGELSESPCT.	-	58 %

SIGNATUR:

Medregnet etageareal

BYGGEADRESSE: Nordre Molevej 4 Taarbæk, 2930 Klampenborg			I PLAN - FØRSTE SAL		
BYGHERRE: JDM Nordre Molevej - Middelfartvej 218, 5200 Odense V - 23 40 14 31 - jdm@jdm.dk					
ENTREPRENØR: Bygherre indgår selv aftaler med de enkelte fagentreprenører					
F			m² plus		
E					
D					
C					
B					
A	09-03-2017	Huset tilpasset ift. ønsker fra kommunen.			
Rev.	Dato.	Beskrivelse af revisionen			
TEGN.NR: 99.03.02b			SAGS.NR:		
DATO: 30-11-2016			REV. DATO: 09-03-2017		
			FORMAT: A3		
			MÅL: 1 : 50		

